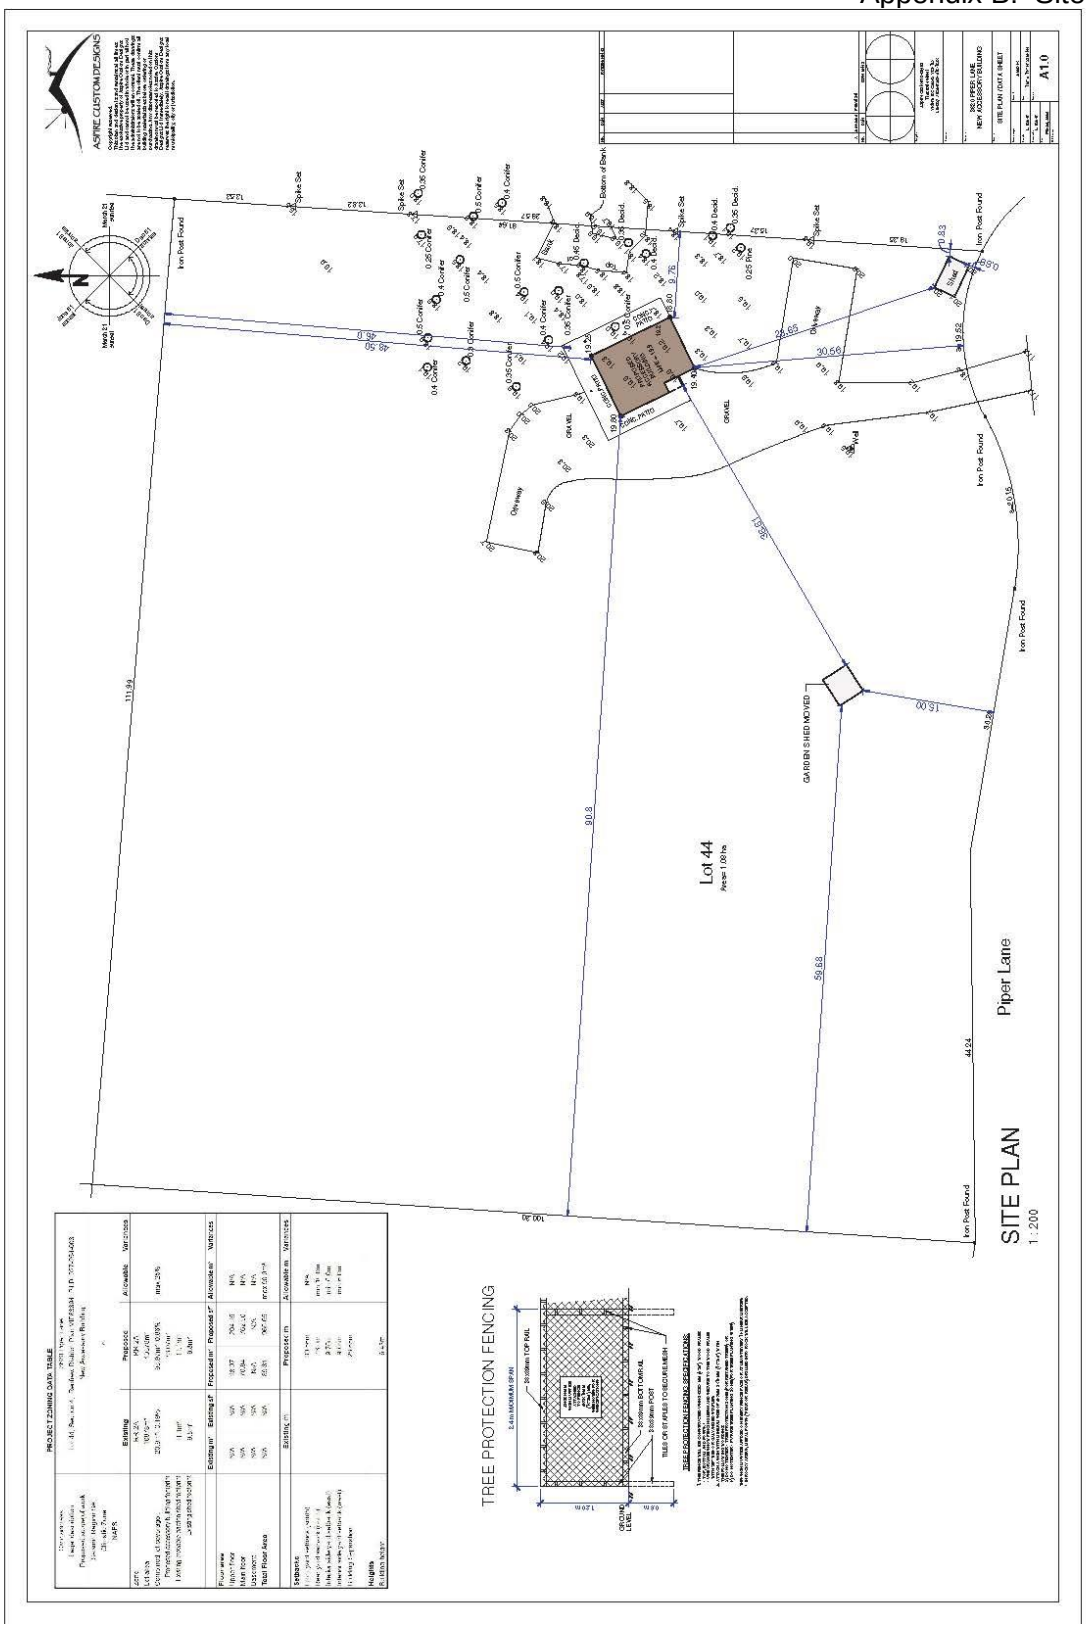Appendix B: Site Plan